


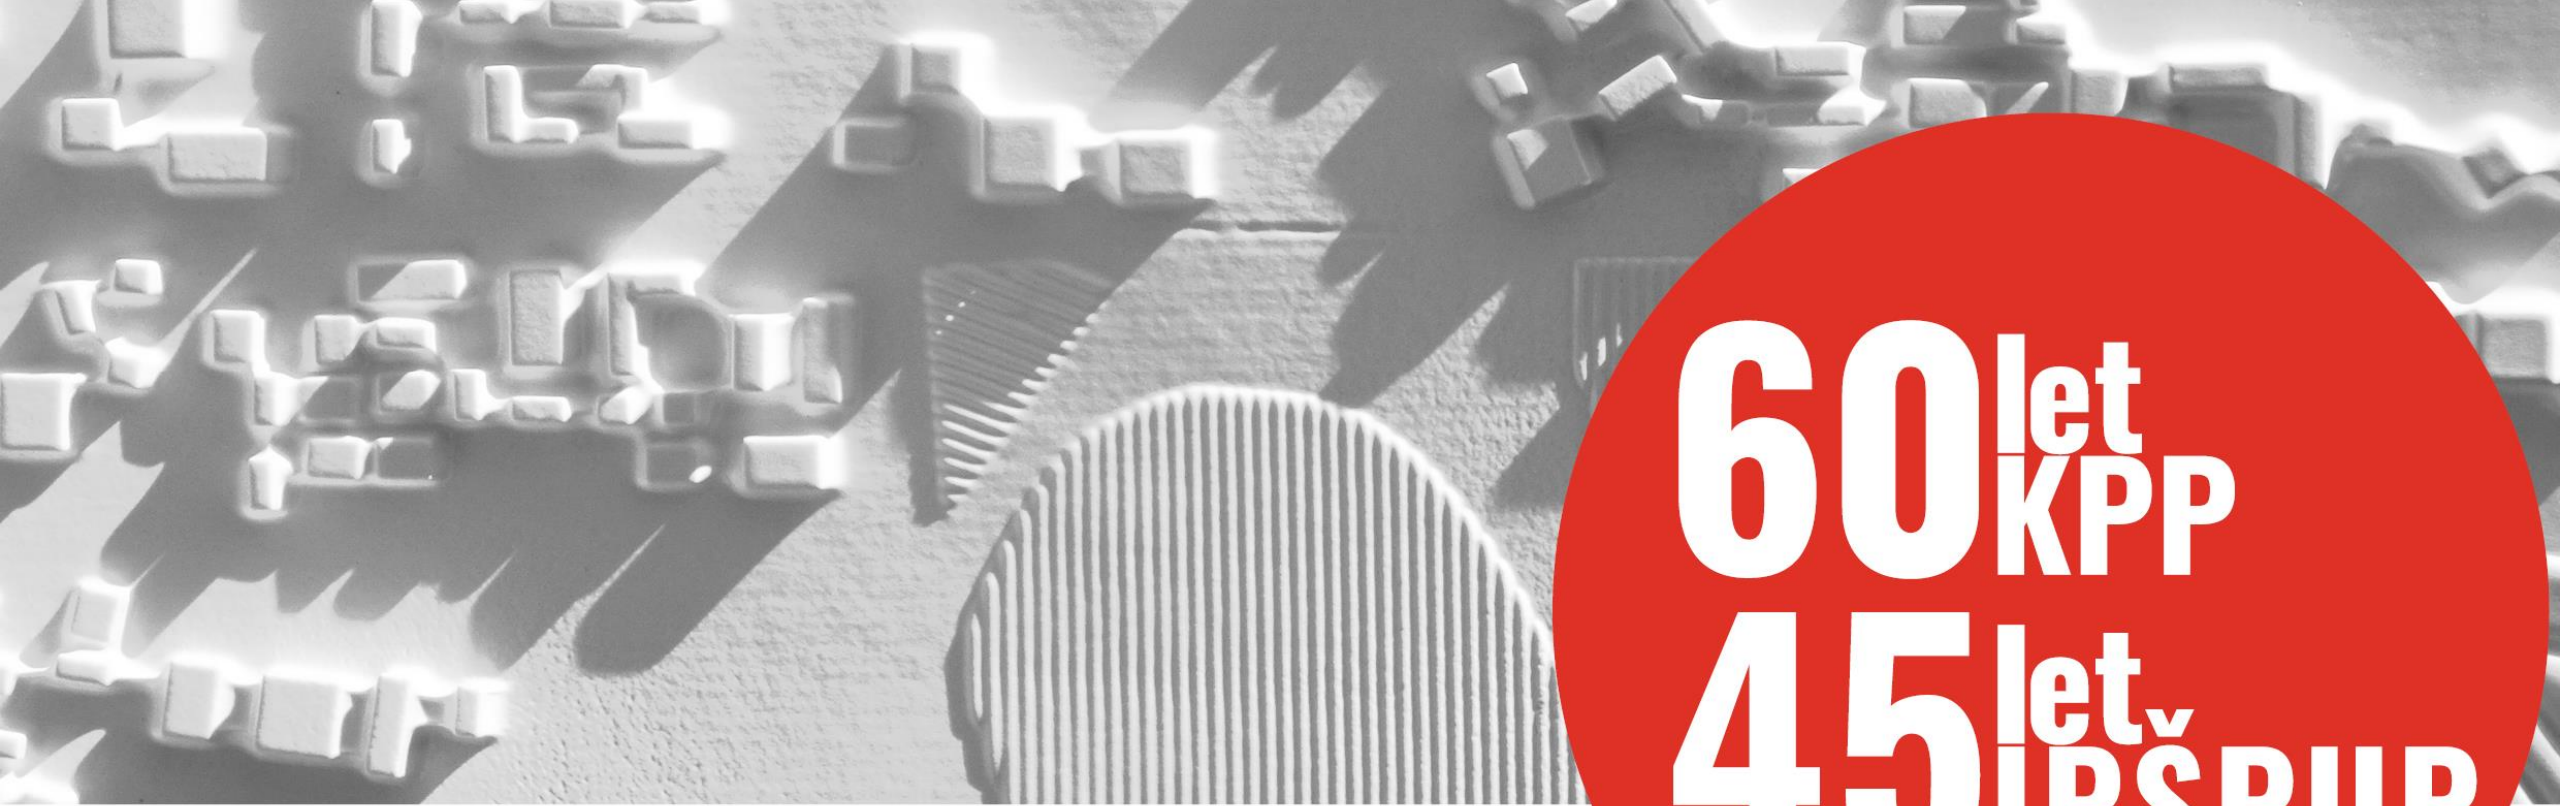

60^{let}
KPP
45^{let}
IPŠPUP

**PROSTORSKI
NAČRTOVALCI
21. STOLETJA**

An aerial, high-angle photograph of a city street grid, showing a mix of building footprints and open spaces. The image is in grayscale, with a red text overlay.

PROSTORSKO PLANIRANJE MED DRŽAVNIM INTERVENCIJONIZMOM IN PROSTIM TRGOM

MAG. MIRAN GAJŠEK, UNIV.DIPL.ING.ARH

ODDELEK ZA UREJANJE PROSTORA

MESTNA OBČINA LJUBLJANA



PROSTORSKO PLANIRANJE MED DRŽAVNIM INTERVENCIONIZMOM IN PROSTIM TRGOM


»THE FREE MARKET DOESN'T EXIST. EVERY MARKET HAS SOME RULES AND BOUNDARIES THAT RESTRICT FREEDOM OF CHOICE. A MARKET LOOKS FREE ONLY BECAUSE WE SO UNCONDITIONALLY ACCEPT ITS UNDERLYING RESTRICTIONS THAT WE FAIL TO SEE THEM. *HOW »FREE« IS THE MARKET IS CANNOT BE OBJECTIVELY DEFINED. IT IS A POLITICAL DEFINITION.* THE USUAL CLAIM BY FREE-MARKET ECONOMISTS THAT THEY ARE TRYING TO DEFEND THE MARKET FROM POLITICALLY MOTIVATED INTERFERENCE BY THE GOVERNMENT IS FALSE. GOVERNMENT IS ALWAYS INVOLVED AND THOSE FREE MARKETERS ARE AS POLITICALLY MOTIVATED AS ANYONE. OVERCOMING THE MYTH THAT THERE IS SUCH A THING AS AN OBJECTIVELY DEFINED »FREE MARKET« IS THE FIRST STEP TOWARDS UNDERSTANDING CAPITALISM.«

HA-JOON CHANG, 23 THINGS THEY DON'T TELL YOU ABOUT CAPITALISM, ALLEN LANE, PENGUIN GROUP, 2010, PP.

PROSTORSKO PLANIRANJE MED DRŽAVNIM INTERVENZIONIZMOM IN PROSTIM TRGOM

SOOČENO JE DELOVANJE ZAVODA (S)RS ZA DRUŽBENO PLANIRANJE (1965 -1991) IN POLITIKE SOCIALNE, EKONOMSKE IN TERITORIALNE KOHEZIJE EVROPSKE UNIJE:

- 1) DRUŽBENO, GOSPODARSKO, PROSTORSKO PLANIRANJE (DO LETA 1991)
- 2) OD 25.6.1991 DO 1.5. 2004 SMO BILI SAMI STROKOVNI IN SAMI ODGOVORNI! DOKAZ: USPEŠNO NAČRTOVANJE IN IZVEDBA AVTOCESTNEGA PROGRAMA IN ŽELEZNIŠKE PROGE PUCONCI – HODOŠ.
- 3) EU SOCIAL, ECONOMIC, TERRITORIAL COHESION, OD 1.5.2004 NAPREJ PREVLADEJO SILNICE PROSTEGA TRGA, SEKTORSKI RAZVOJ IN ATOMIZIRANI RAZVOJ (212 OBČIN)
- 4) BRUSELJ NE DOVOLI, NI V ACQUIS COMMUNAUTAIRE, POSLALI NAM BODO „PILOTA“...

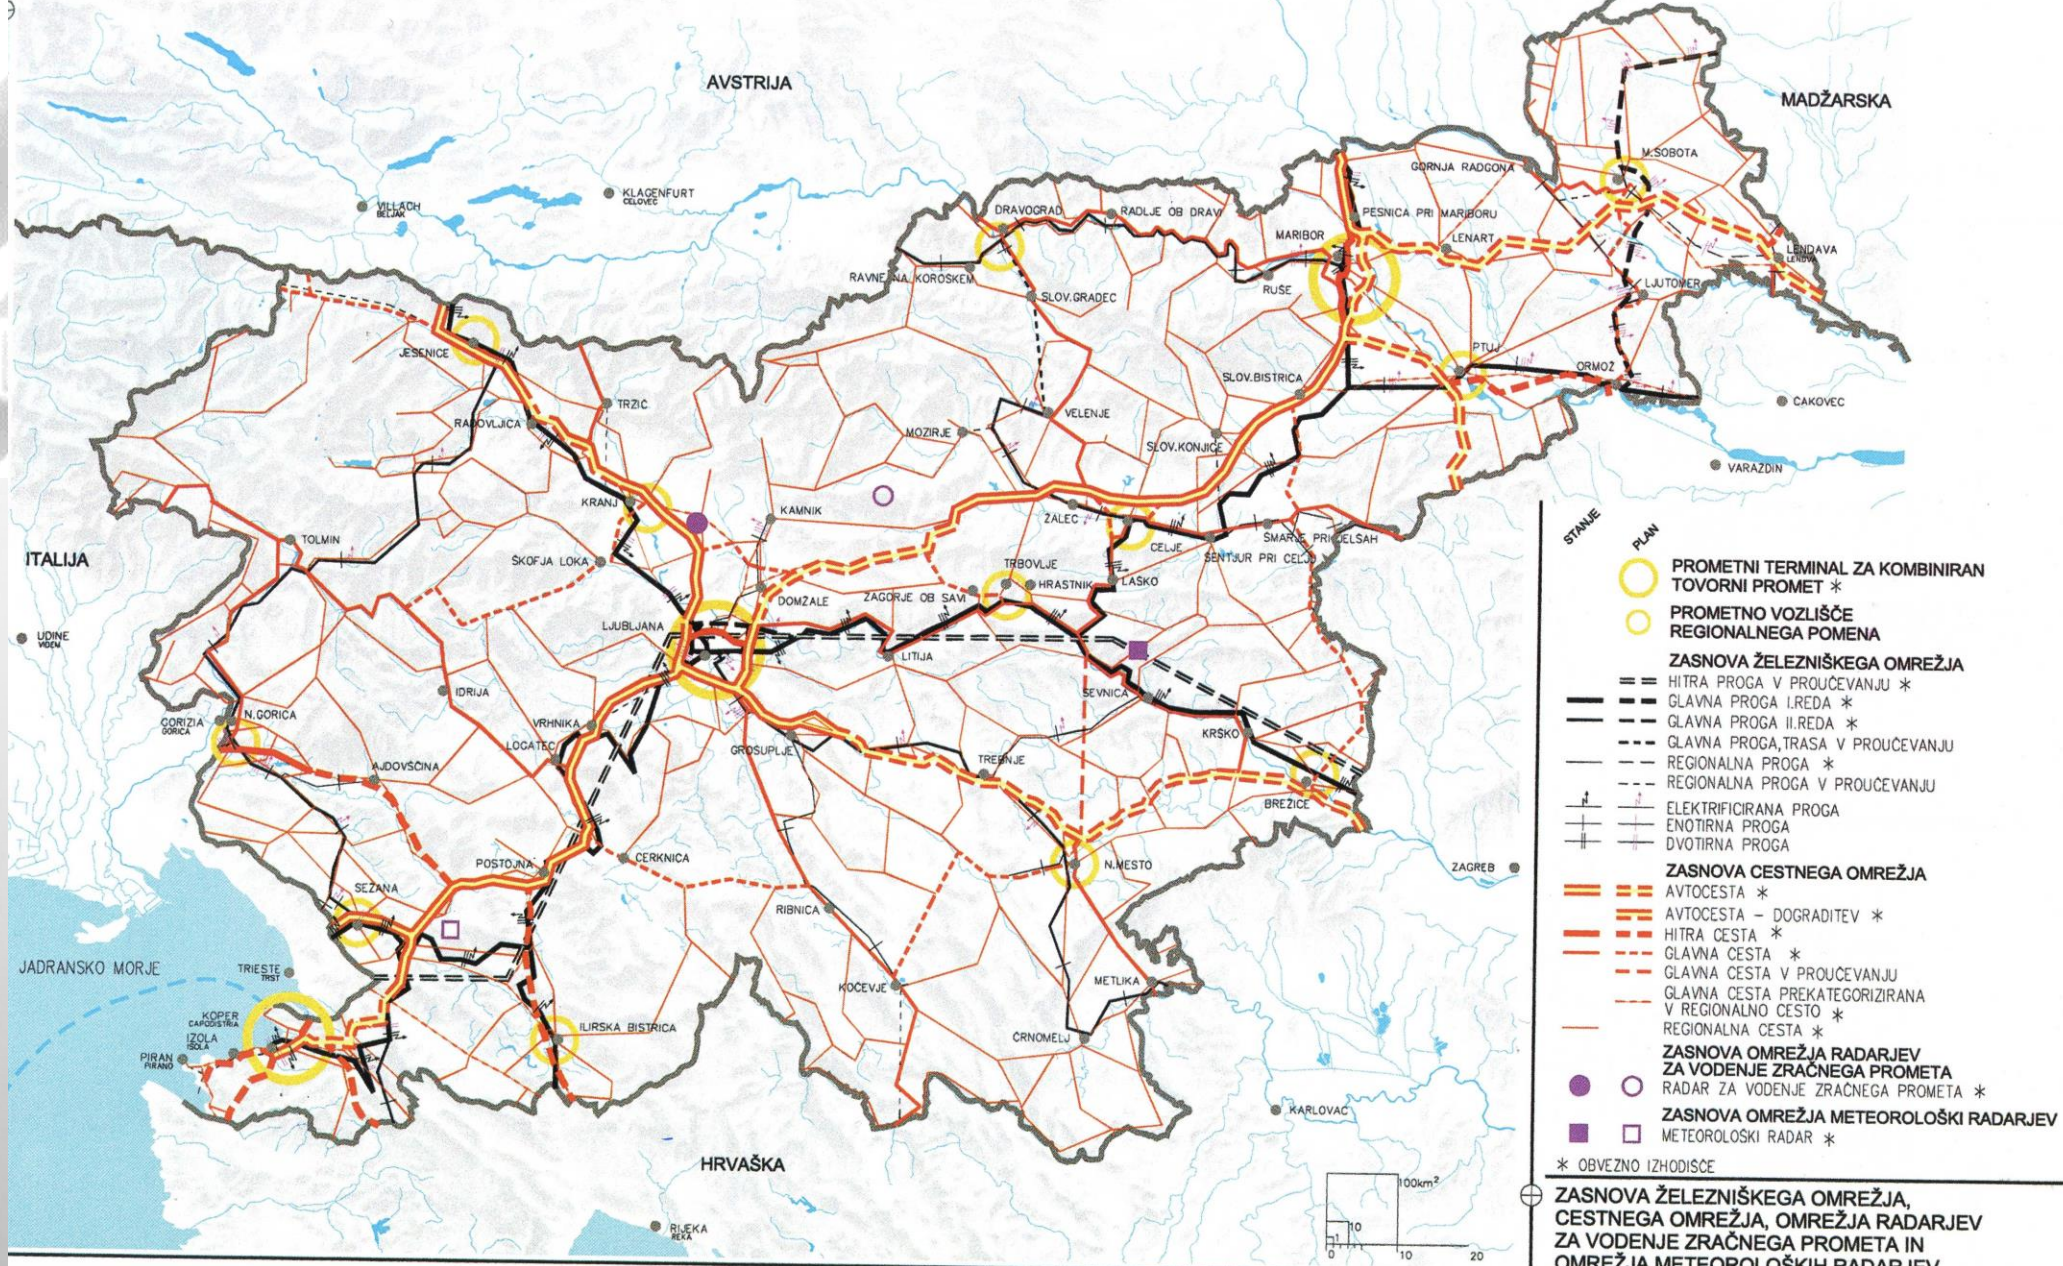


PUBLIKACIJSKA KARTA III.a.1 (IZ M 1 : 250 000)

— K 2.ČLENU ODLOKA SPREMENB IN DOPOLNITEV PROSTORSKIH SESTAVIN DOLGOROČNEGA IN SREDNJEROČNEGA DRUŽBENEGA PLANA REPUBLIKE SLOVENIJE

KARTOGRAFSKA PODLAGA :
PREGLEDNA KARTA REPUBLIKE SLOVENIJE 1 : 250 000, 1994; 1 : 500 000, 1997;
MOP — GEODETSKA UPRAVA REPUBLIKE SLOVENIJE; INSTITUT ZA GEODEZIJO IN FOTOGRAFIJO
KARTOGRAFSKA OBLADAVA :
MINISTRSTVO ZA OKOLJE IN PROSTOR — URAD REPUBLIKE SLOVENIJE ZA PROSTORSKO PLANIRANJE, 1999
STROKOVNE OSNOVE :
KARTOGRAFSKI DEL DOLGOROČNEGA PLANA REPUBLIKE SLOVENIJE ZA OBDOBJE 1986 — 2000, DOPOLNEN 1999

REPUBLIKA SLOVENIJA
MINISTRSTVO ZA OKOLJE IN PROSTOR
URAD RS ZA PROSTORSKO PLANIRANJE

DOLGOROČNI PLAN
REPUBLIKE SLOVENIJE
ZA OBDOBJE 1986 - 2000,
DOPOLNEN 1999

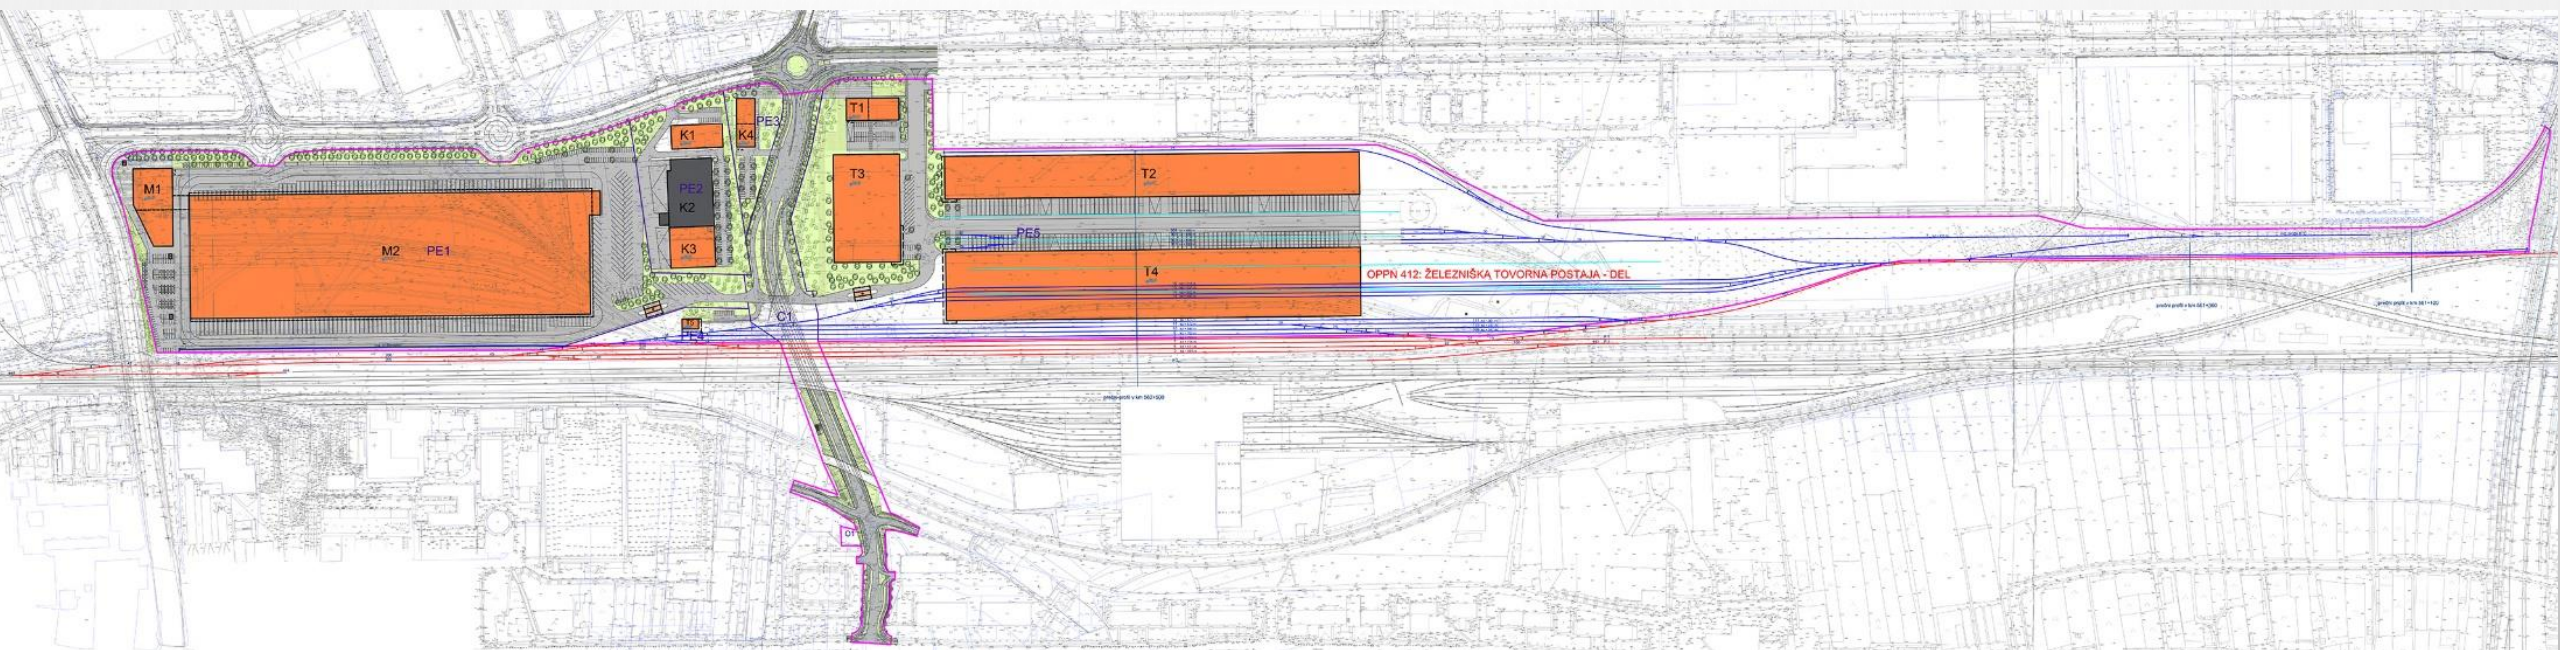

Izdelovalec prostorske dokumentacije:
LUZ – Ljubljanski urbanistični zavod d.d.

ODLOK O OBČINSKEM PODROBNEM PROSTORSKEM NAČRTU 412 ŽELEZNIŠKA TOVORNA POSTAJA, PREDLOG

ARHITEKTURNO ZAZIDALNA SITUACIJA



PROSTORSKO PLANIRANJE MED DRŽAVNIM INTERVENCIONIZMOM IN PROSTIM TRGOM

POSEBEJ JE POUDARJEN POMEN INTERDISCIPLINARNEGA ZNANJA IN IZKUŠENJ STROKOVNJAKOV, KI SO PO OSAMOSVOJITVI POSTALI MINISTRI RESORJEV UREJANJA PROSTORA, VARSTVA OKOLJA, PROMETA IN ZVEZ TER REGIONALNEGA RAZVOJA, DVA STA BILA PREDSEDNIKA VLADE:

- ALOJZ PETERLE, ANTON ROP: PREDSEDNIKA VLADE RS
- PAVLE GANTAR, IGOR UMEK, JANEZ POTOČNIK: MINISTRI V VLADAH RS
- VSEH PET JE BILO ZAPOSLENIH NA ZAVODU SRS ZA DRUŽBENO PLANIRANJE!



PROSTORSKO PLANIRANJE MED DRŽAVNIM INTERVENZIONIZMOM IN PROSTIM TRGOM

REGIONALNI RAZVOJ: NAJPREJ DOBRO DELUJOČE OBDOBJE KOORDINACIJE 12 STATISTIČNIH IN RAZVOJNIH REGIJ PREKO JAVNE AGENCIJE RS ZA SKLADNEJŠI REGIONALNI RAZVOJ TER DRUGO OBDOBJE DVEH »KOHEZIJSKIH« REGIJ IN 26 MIKRO REGIONALNIH RAZVOJNIH AGENCIJ.

S SPREMEMBAMI ZSSRR LETA 2005 SO BILI UKINJENI POLITIČNO-STROKOVNI PROGRAMSKI ODBORI ZA SPREMLJANJE IN IZVAJANJE REGIONALNEGA RAZVOJNEGA PROGRAMA, UKINJENA JE BILA JAVNA AGENCIJA RS ZA REGIONALNI RAZVOJ, POLEG 12 NOSILNIH REGIONALNIH RAZVOJNIH AGENCIJ JE V IMENIK RRA VPISANIH ŠE 14 PRAVNIH SUBJEKTOV („26 REGIONALNIH AGENCIJ“). USTANOVLJENI STA BILI VZHODNA IN ZAHODNA „KOHEZIJSKA REGIJA“, Vendar, TRETJA RAZVOJNA OS NA KLJUČNEM DELU MED CELJEM IN NOVIM MESTOM ŠE NI UMEŠČENA V PROSTOR, PRAV NIKJER SE ŠE NI PRIČELA GRADITI.



PROSTORSKO PLANIRANJE MED DRŽAVNIM INTERVENZIONIZMOM IN PROSTIM TRGOM

JAVNI IN ZASEBNI PLAN ZA LONDON. OD DECEMBRA 2017 DO POMLADI 2018 JE BILA JAVNA RAZGRNITEV PLANA (THE LONDON PLAN: THE SPATIAL DEVELOPMENT STRATEGY FOR GREATER LONDON). ZASEBNO PODJETJE AECOM JE PRIPRAVILO ALTERNATIVNI PLAN ZA LONDON: AECOM RESPONSE TO THE DRAFT LONDON PLAN 2018. KLJUČNA VSEBINE: MODERNIZE THE GREEN BELT: ENCHANGING THE GREEN BELT TO BE MORE ACCESIBLE TO LONDONERS (NAČRTOVANA SO NOVA VRTNA MESTA!). TEKMOVANJE Z OBČINO!

TORONTO WATERFRONT: **ZASEBNO PODJETJE ALPHABET, (LASTNIK PODJETJA GOOGLE)** PREKO PODJETJA SIDEWALK LABS NAČRTUJE GOOGLE SMART CITY TORONTO WATERFRONT. DIREKTOR JE DAN DOCTOROFF (PREJ PODŽUPAN V NEWYORKU). NA ZAČETKU NI DOBREGA SODELOVANJA Z OBČINO.



PROSTORSKO PLANIRANJE MED DRŽAVNIM INTERVENZIONIZMOM IN PROSTIM TRGOM

1. USTANOVITEV »AGENCIJE ZA SOCIALNO, EKONOMSKO IN TERITORIALNO KOHEZIJO REPUBLIKE SLOVENIJE« PRI VLADI RS
2. VELIKA, JAVNO ZASEBNA PARTNERSTVA & „*BLENDING FINANCING*“. (HABITAT III, QUITO 2106)
3. JASNE POLITIČNE ODLOČITVE, PRIORITETE, OPRAVILNA SPOSOBNOST IN ODGOVORNOST VSAKOKRATNE VLADE REPUBLIKE SLOVENIJE.
4. IZJEMEN POMEN VOLITEV V EVROPSKI PARLAMENT V MAJU 2019.



PROSTORSKO PLANIRANJE MED DRŽAVNIM INTERVENZIONIZMOM IN PROSTIM TRGOM

HVALA, KER MED PREDAVANJEM NISTE UPORABLJALI PAMETNIH TELEFONOV!

MIRAN